

קדמא

יצמות • בניה • נדל"ן


התכנית הינה זמנית ולפני מתן היתר בניה יתכנו שינויים והתאמות בתכנית ובשטח הדירה והצמודותיה, בהתאם לדרישת הרשויות והיועצים השונים. ראה רשימת הערות כלליות בתחילת חוברת זו.

פרטי הרוכשים


דירה מס': _____ קומה מס': _____
 1. שם מלא: _____ 2. שם מלא: _____
 ת"ז: _____ ת"ז: _____
 חתימה: _____ חתימה: _____
 תאריך: _____ חתימת המוכר: _____

מקרא

	ברז מרפסת		שטחים משותפים לבניין ח ובניין ז		מרפסת שמש / מרפסת מרוצפת
	איורור מכני		שטחים משותפים לבניין ח		שטח גיבון משותף
	קולטן ע"ג ריצוף		הנמכת תקרה		מקום מוצע למיקום כיריים
	כניסה לדירה		דוד מים חמים		מיקום הכנה למ.כביסה/מייבש
	יציאה למרפסת		ארון מוצע לארון B.		מיקום מוצע למקרר
	קולטן		צנרת סולרית		מקלחת - מצג עקרוני בלבד
	מחלק מים		שינוי מפלס		מיקום מוצע לתליית כביסה
	שוחת ביוב/ניקוז		מיקום מוצע לתליית כביסה		התקן עומר

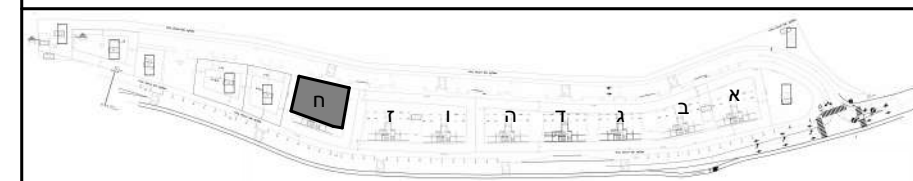

מיקום הבניין ברחוב

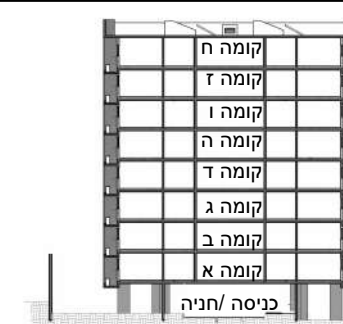

מיקום בתוך הבניין

קדמא בעץ אפרים מגרש 1/4

קומה: **קרקע** בניין: **ח**

מס' גיליון: M2 קב"מ: 1:100 תאריך: 15/05/2023
 14:00-16

לישנסקי 27 ראשון לציון
 טל: 03-9523313
 פקס: 03-9523050
 OFFICE@ARCH-Y-R.CO.IL



אילן גביר | רחוב נובל 100



קדמא

יצמות • בניה • נדל"ן


התכנית הינה זמנית ולפני מתן היתר בניה יתכנו שינויים והתאמות בתכנית ובשטח הדירה והצמדותיה, בהתאם לדרישת הרשויות והיועצים השונים. ראה רשימת הערות כלליות בתחילת חוברת זו.

פרטי הרוכשים


דירה מס': _____ קומה מס': _____
 1. שם מלא: _____ 2. שם מלא: _____
 ת"ז: _____ ת"ז: _____
 חתימה: _____ חתימה: _____
 תאריך: _____ חתימת המוכר: _____

מקרא

- ברז מרפסת
- איורור מכני
- קולטן ע"ג ריצוף
- כניסה לדירה
- יציאה למרפסת
- קולטן
- מחלק מים
- צנרת סולרית
- שינוי מפלס
- שטחים משותפים לבניין ח ובניין ז
- שטחים משותפים לבניין ח
- הנמכת תקרה
- דוד מים חמים
- ארון מוצע לארון B.
- שוחת ביוב /ניקוז
- מיקום מוצע לתליית כביסה
- התקן עומר
- ארון חשמל דירתי
- ברז מרפסת / מרפסת מרוצפת
- שטח גיבון משותף
- מקום מוצע למיקום כיריים
- מיקום הכנה למ.כביסה /מייבש
- מיקום מוצע למקרר
- מקלחת - מצג עקרוני בלבד
- מערכת סינון אוויר ממ"ד
- מעבה מזגן

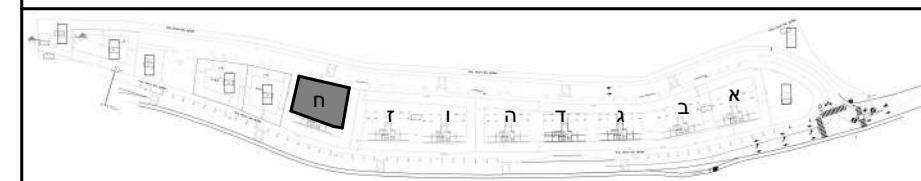

מיקום הבניין ברחוב

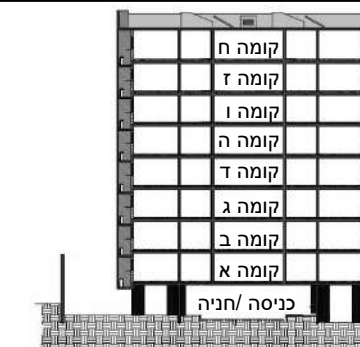

מיקום בתוך הבניין

קדמא בעץ אפרים מגרש 1/4

בניין: ח קומה: -



תוכנית גגות

מס' גיליון: M11 קב"מ: 1:100 תאריך: 15/05/2023
 14:01:05

לישנסקי 27 ראשון לציון
 טל: 03-9523313
 פקס: 03-9523050
 OFFICE@ARCH-Y-R.CO.IL



אדריכלים
 architects
 יצחק גבאי | רות נובלדינסקי

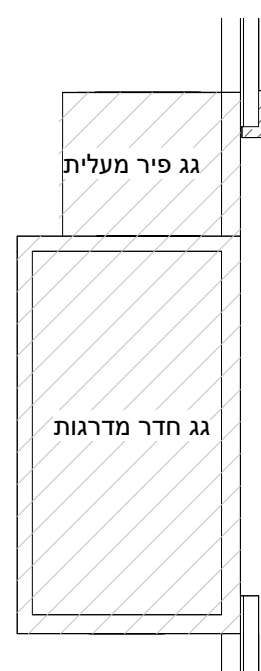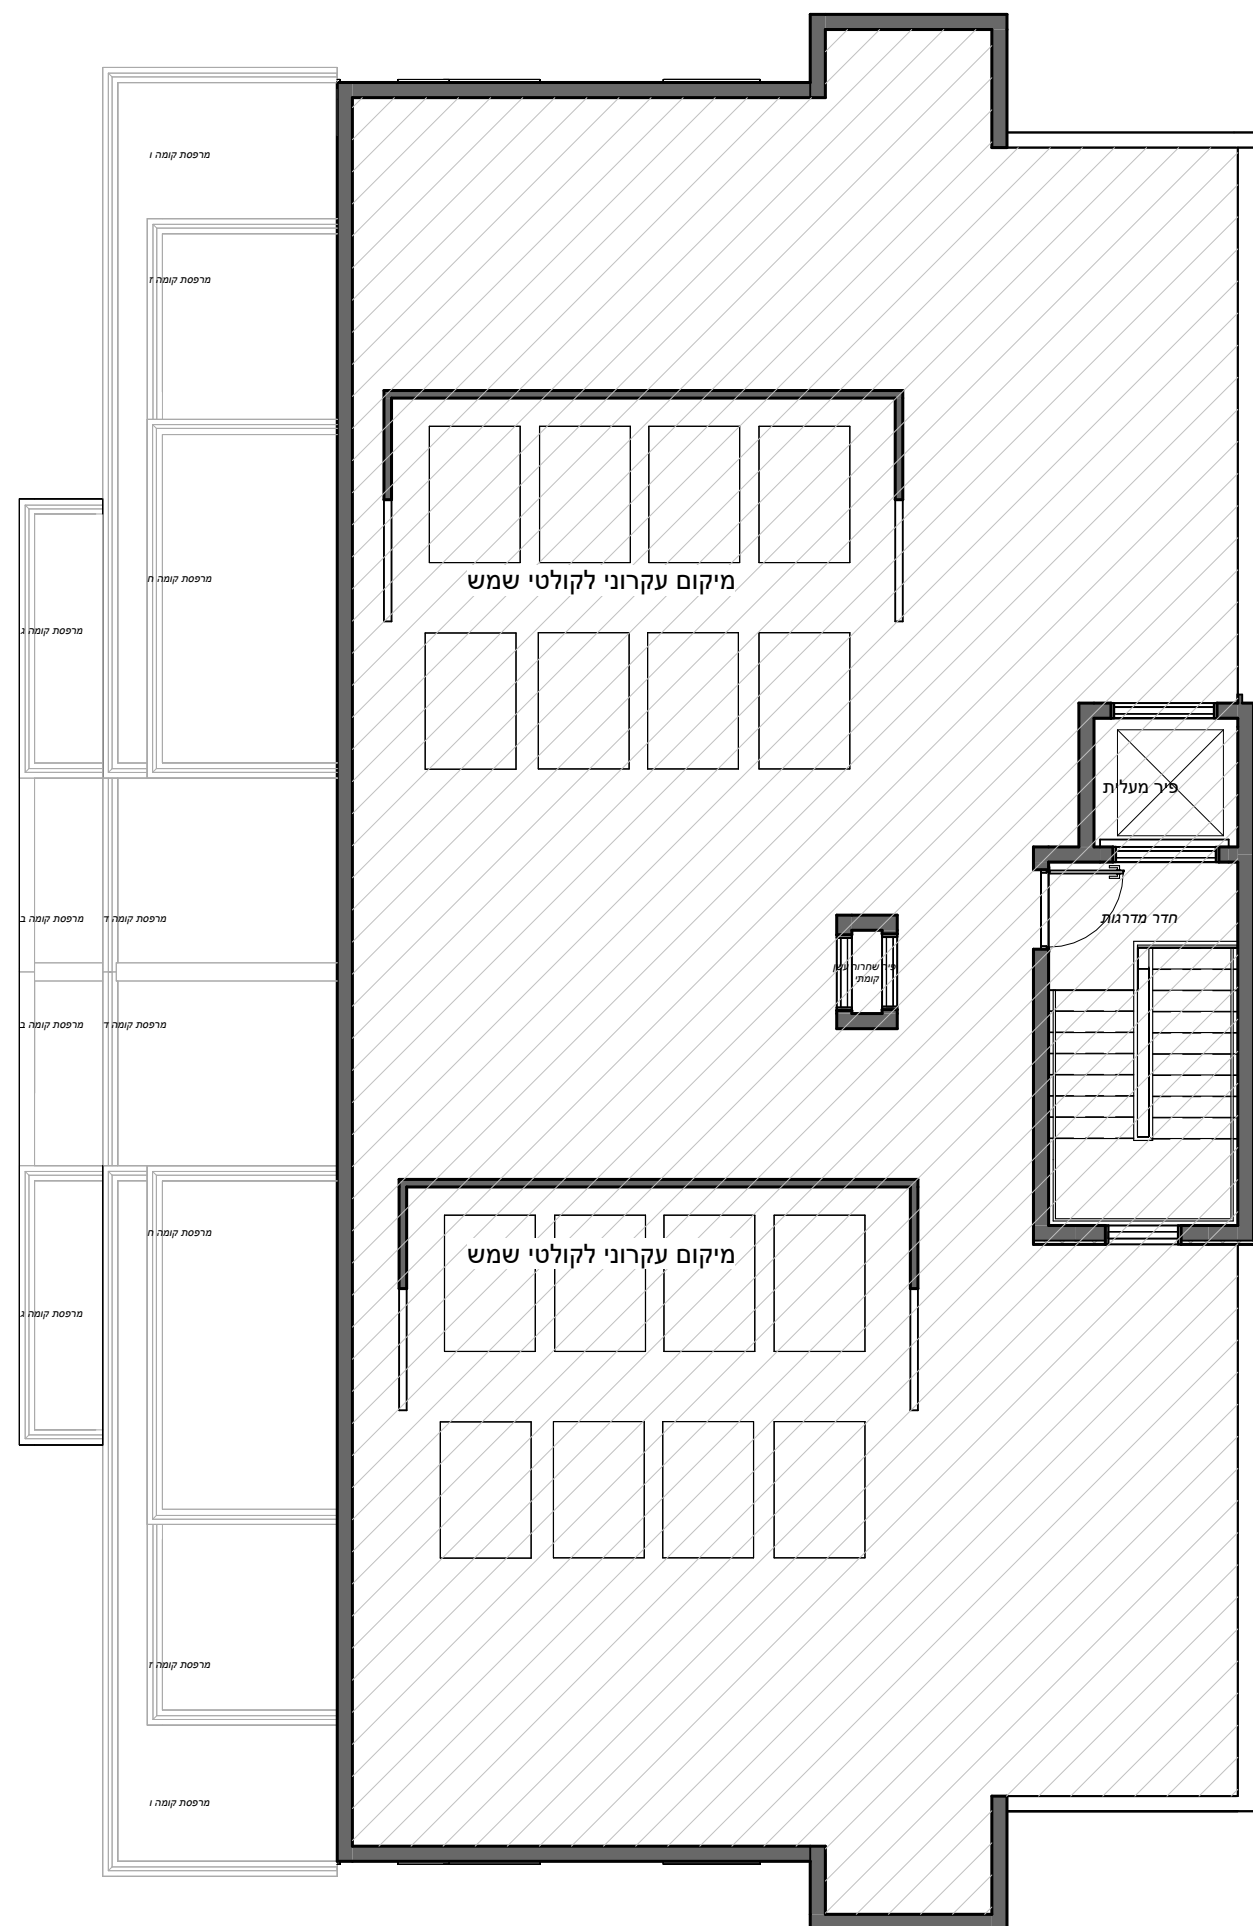

גג עליון

קדמא

יזמות • בניה • נדל"ן




התכנית הינה זמנית ולפני מתן היתר בניה יתכנו שינויים והתאמות בתכנית ובשטח הדירה והצמודותיה, בהתאם לדרישת הרשויות והיועצים השונים. ראה רשימת הערות כלליות בתחילת חוברת זו.

פרטי הרוכשים

דירה מס': _____ קומה מס': _____
 1. שם מלא: _____ 2. שם מלא: _____
 ת"ז: _____ ת"ז: _____
 חתימה: _____ חתימה: _____
 תאריך: _____ חתימת המוכר: _____

מקרא

- ברז מרפסת
- איורור מכני
- קולטן ע"ג ריצוף
- כניסה לדירה
- יציאה למרפסת
- קולטן
- מחלק מים
- צנרת סולרית
- שינוי מפלס
- שטחים משותפים לבניין ח ובניין ז
- שטחים משותפים לבניין ח
- הנמכת תקרה
- דוד מים חמים
- ארון מוצע לארון B.
- שוחת ביוב/ניקוז
- מיקום מוצע לתליית כביסה
- התקן עומר
- ארון חשמל
- מקום מוצע למיקום כיריים
- מיקום מוצע למיקום הכנה למ.כביסה/מייבש
- מיקום מוצע למקרר
- מקלחת - מצג עקרוני בלבד
- מערכת סינון אוויר ממ"ד
- מעבה מזגן

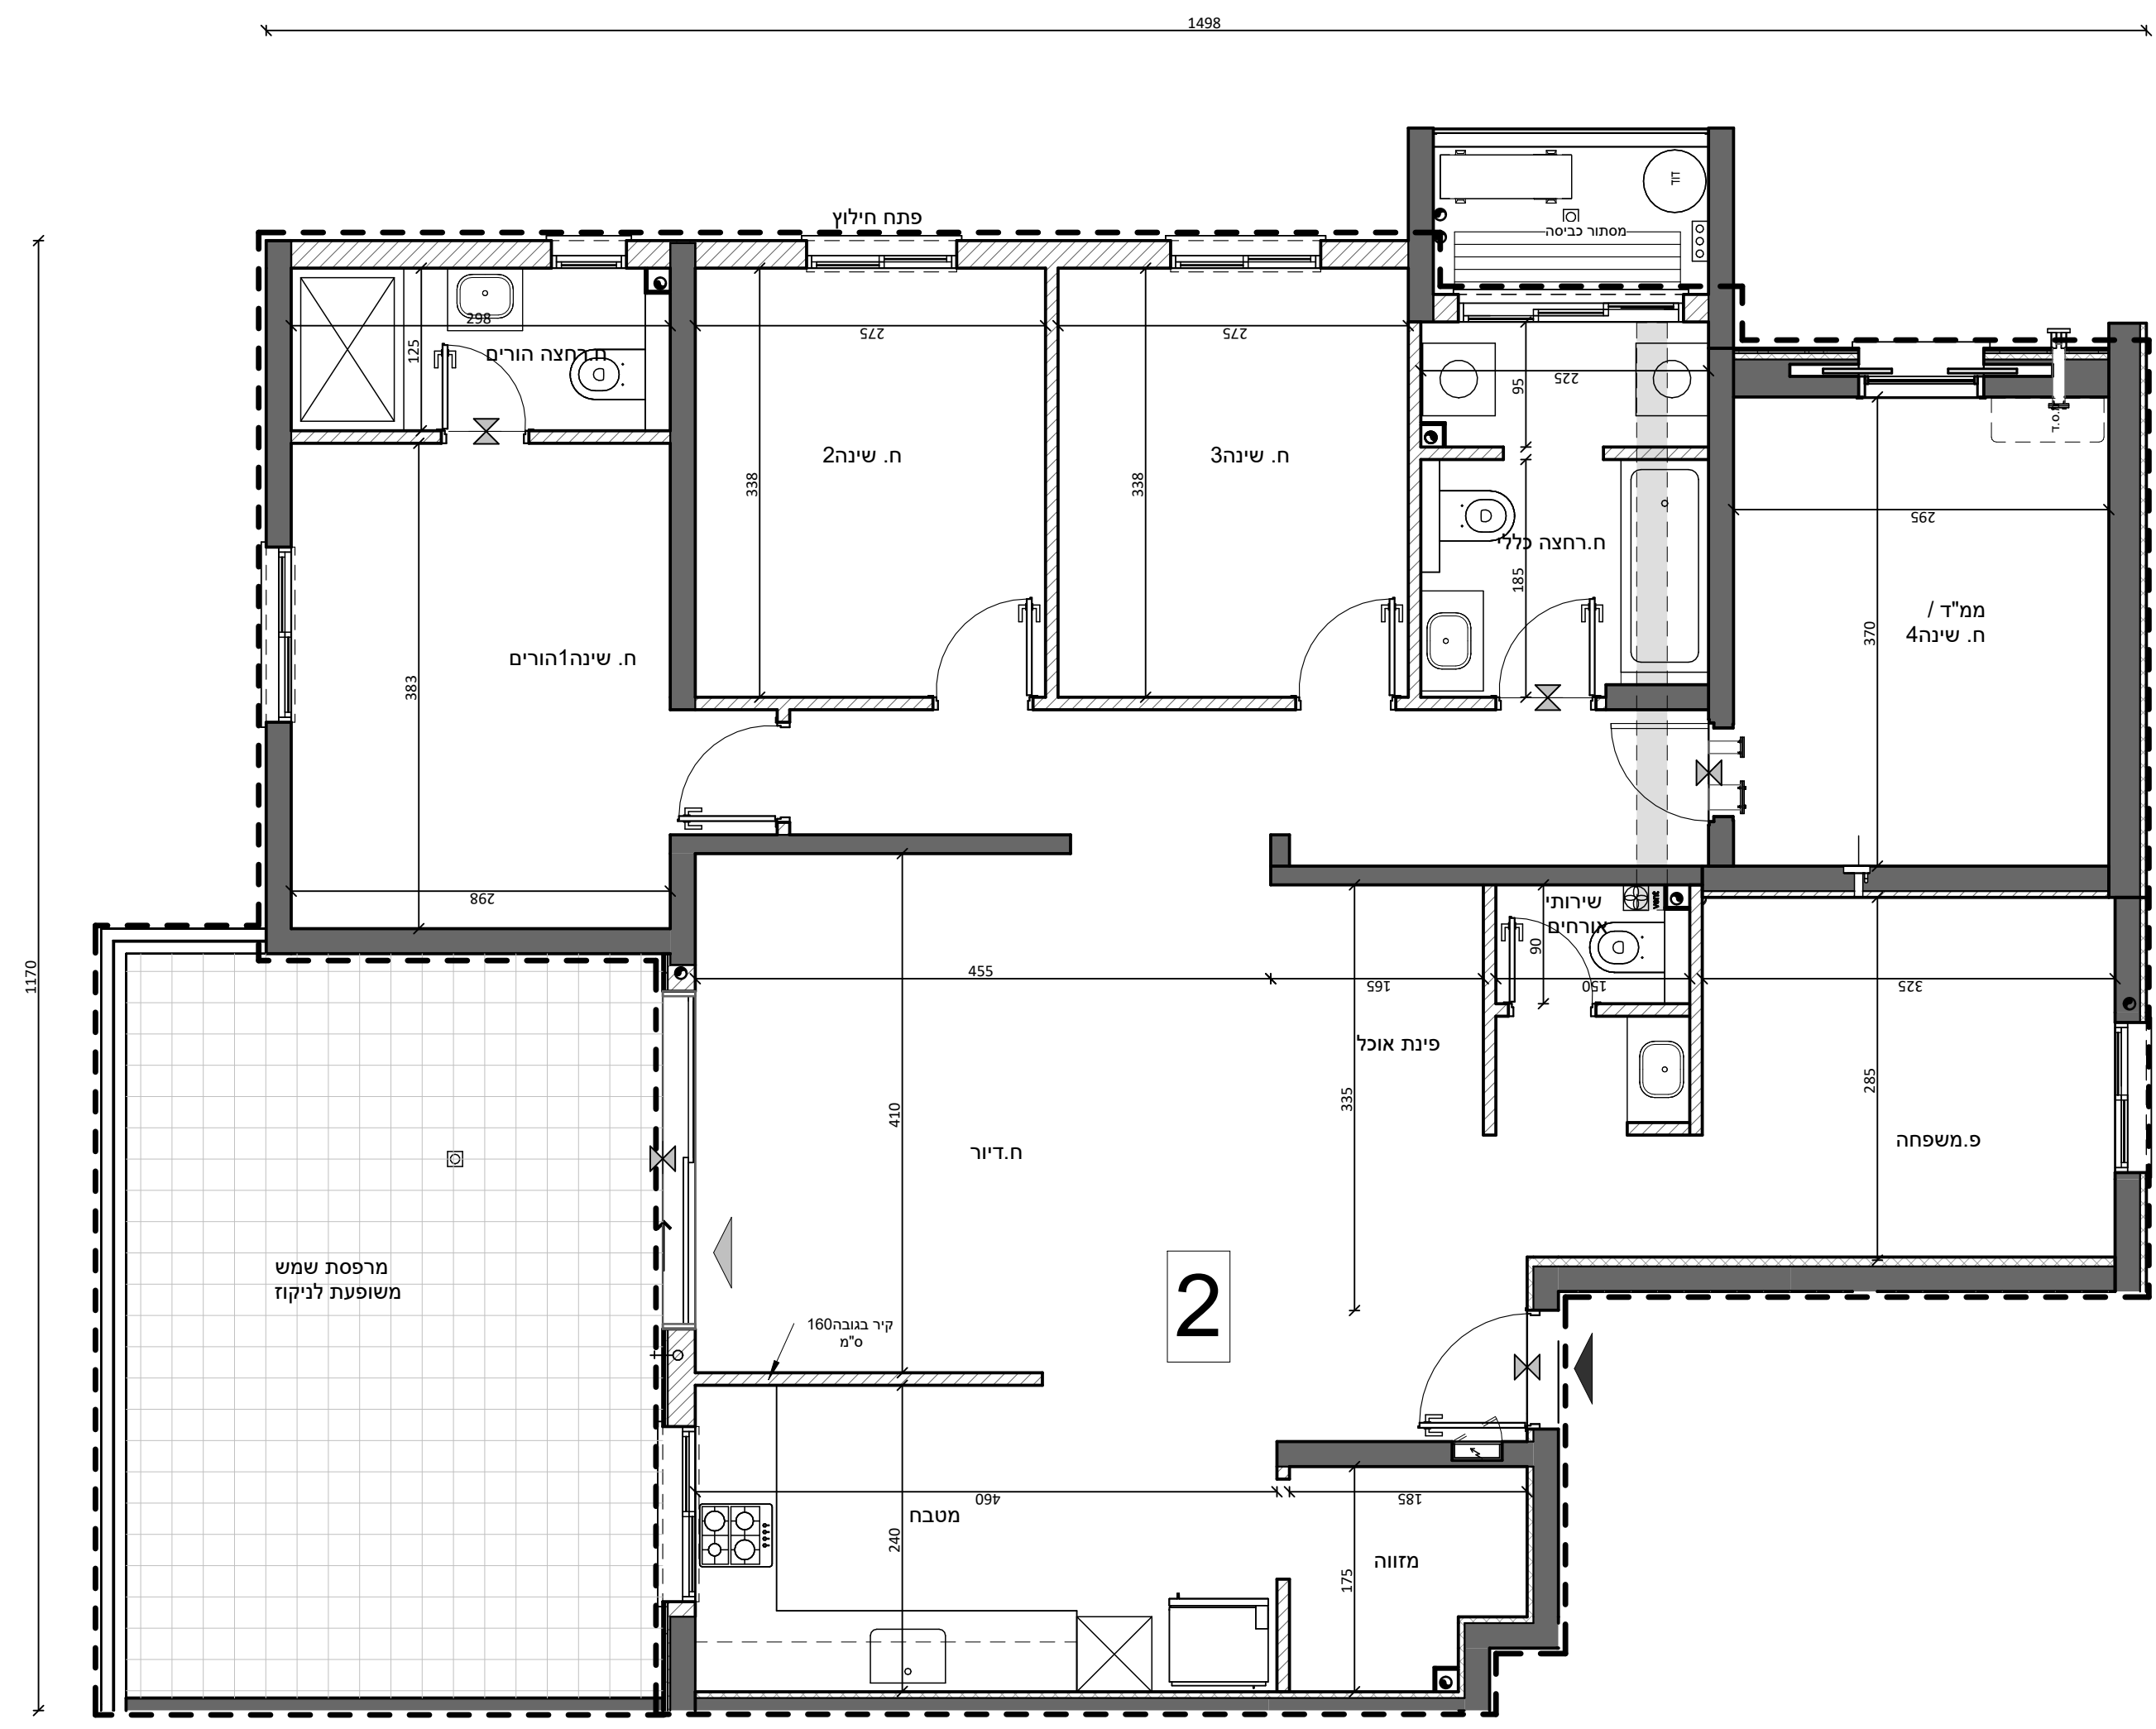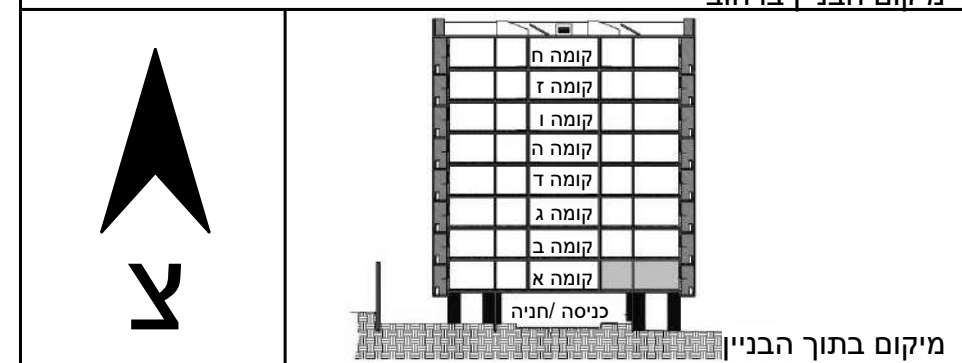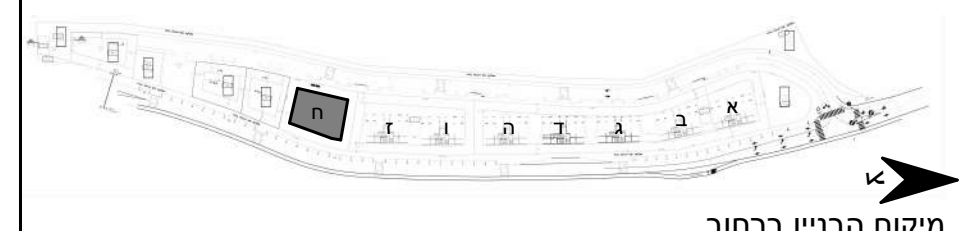

קדמא בעץ אפרים

מגרש 1/4


בניין: ח	קומה: א	דירה: 2
ח-2	שטח הדירה: 137 מ"ר	שטח מרפסת סה"כ שמש: 26 מ"ר
	שטח חלק המקורה במרפסת שמש: 26 מ"ר	תאריך: 15/05/2023
מס' גליון: M13	קנ"מ: 1:50	תאריך: 14:01:12

טיפוס A1-M

לישנסקי 27 ראשון לציון
 טל: 03-9523313
 פקס: 03-9523050
 OFFICE@ARCH-Y-R.CO.IL












מקרא


מיקום בתוך הבניין

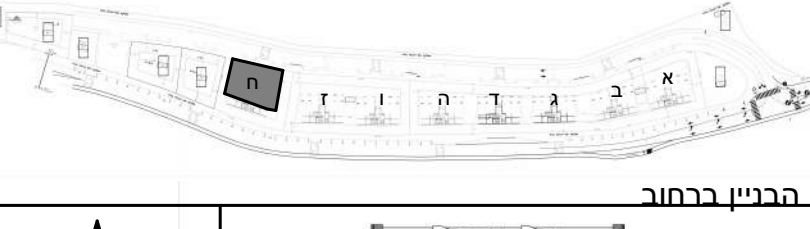

מיקום בתוך הבניין


קדמה אפרים

מגרש 1/4

בנין: ח	קומה: קרקע
---------	------------

תוכנית מגרש

15/05/2023	1:200	M1


קדמא

יצמות • בניה • נדל"ן


התכנית הינה זמנית ולפני מתן היתר בניה יתכנו שינויים והתאמות בתכנית ובשטח הדירה והצמדותיה, בהתאם לדרישת הרשויות והיועצים השונים. ראה רשימת הערות כלליות בתחילת חוברת זו.

פרטי הרוכשים


דירה מס': _____ קומה מס': _____
 1. שם מלא: _____ 2. שם מלא: _____
 ת"ז: _____ ת"ז: _____
 חתימה: _____ חתימה: _____
 תאריך: _____ חתימת המוכר: _____

מקרא

ברז מרפסת	שטחים משותפים לבניין ח ובניין ז	מקום מוצע למיקום כיריים
איוורור מכני	שטחים משותפים לבניין ח	מיקום מוצע למיקום למכביסה/מייבש
קולטן ע"ג ריצוף	הנמכת תקרה	מיקום מוצע למקרר
כניסה לדירה	דוד מים חמים	מקלחת - מצג עקרוני בלבד
יציאה למרפסת	דוד	מערכת סינון אוויר ממ"ד
קולטן	ארון מוצע לארון B.	מעבה מזגן
מחלק מים	צנרת סולרית	
שינוי מפלס	שוחת ביוב/ניקוז	
	מיקום מוצע לתליית כביסה	
	התקן עומר	
	ארון חשמל דירתי	
	צינור אוויר 4"	
	צינור אוויר 8"	

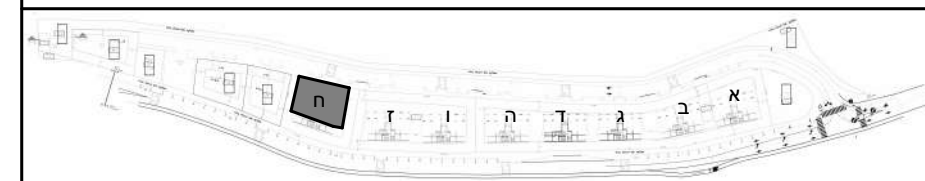

מיקום הבניין ברחוב

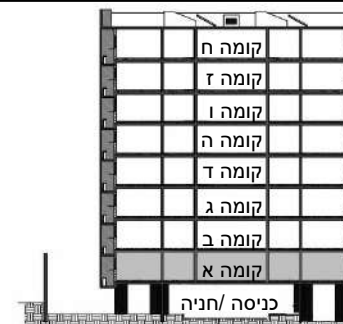

מיקום בתוך הבניין

קדמא בעץ אפרים מגרש 1/4

בניין: ח קומה: א

מס' גיליון: M3 קב"מ: 1:100 תאריך: 15/05/2023 14:00:19

לישנסקי 27 ראשון לציון
 טל: 03-9523313
 פקס: 03-9523050
 OFFICE@ARCH-Y-R.CO.IL

